




Studio Tecnico DMgeo di Emanuele Geom. Dal Monte
 48017_Conselice_Via Buscaroli 3 - 48018_Faenza_Piazza Martiri della Libertà 7
 Tel. 054585272 - Fax 05451811029 - mail info@studiotecnicoDMgeo.it - emanuele.dalmonete@geopec.it
 sito: www.studiotecnicoDMgeo.it - blog: www.studiotecnicoDMgeoblog

COMMITTENTE:	PROVINCIA DI RAVENNA - UFFICIO ESPROPRI
LAVORI:	Affidamento dell'incarico di predisposizione dei tipi di frazionamento delle aree necessarie per l'aggiornamento cartografico catastale e la definizione delle procedure espropriative conseguenti l'ultimazione dei LAVORI DI ALLARGAMENTO ED FUNZIONALE DELLA EX SS 610 SELICE LUNGO IL TRATTO MASSA LOMBARDA - PONTE ROSSO - 2° LOTTO CUP J53D0800020002 - CIG ZSE0ED934D di cui al provvedimento n. 3302/2014
UBICAZIONE:	COMUNE DI CONSELICE - COMUNE DI MASSA LOMBARDA

SCHEMA DI FRAZIONAMENTO

TAVOLA:	SCHEMA FG. 15 - MASSA LOMBARDA 1:1000
F - 1	
Il Tecnico	 GEOMATICA PROFESSIONALE www.monitortheplanet.com
DATA: 20/04/2015	AGGIORNAMENTI: Foglio 15.dwg
Tutti i diritti sono riservati, ogni riproduzione anche parziale del seguente disegno è perseguibile in termini di legge (Art. 2578 C.C.)	

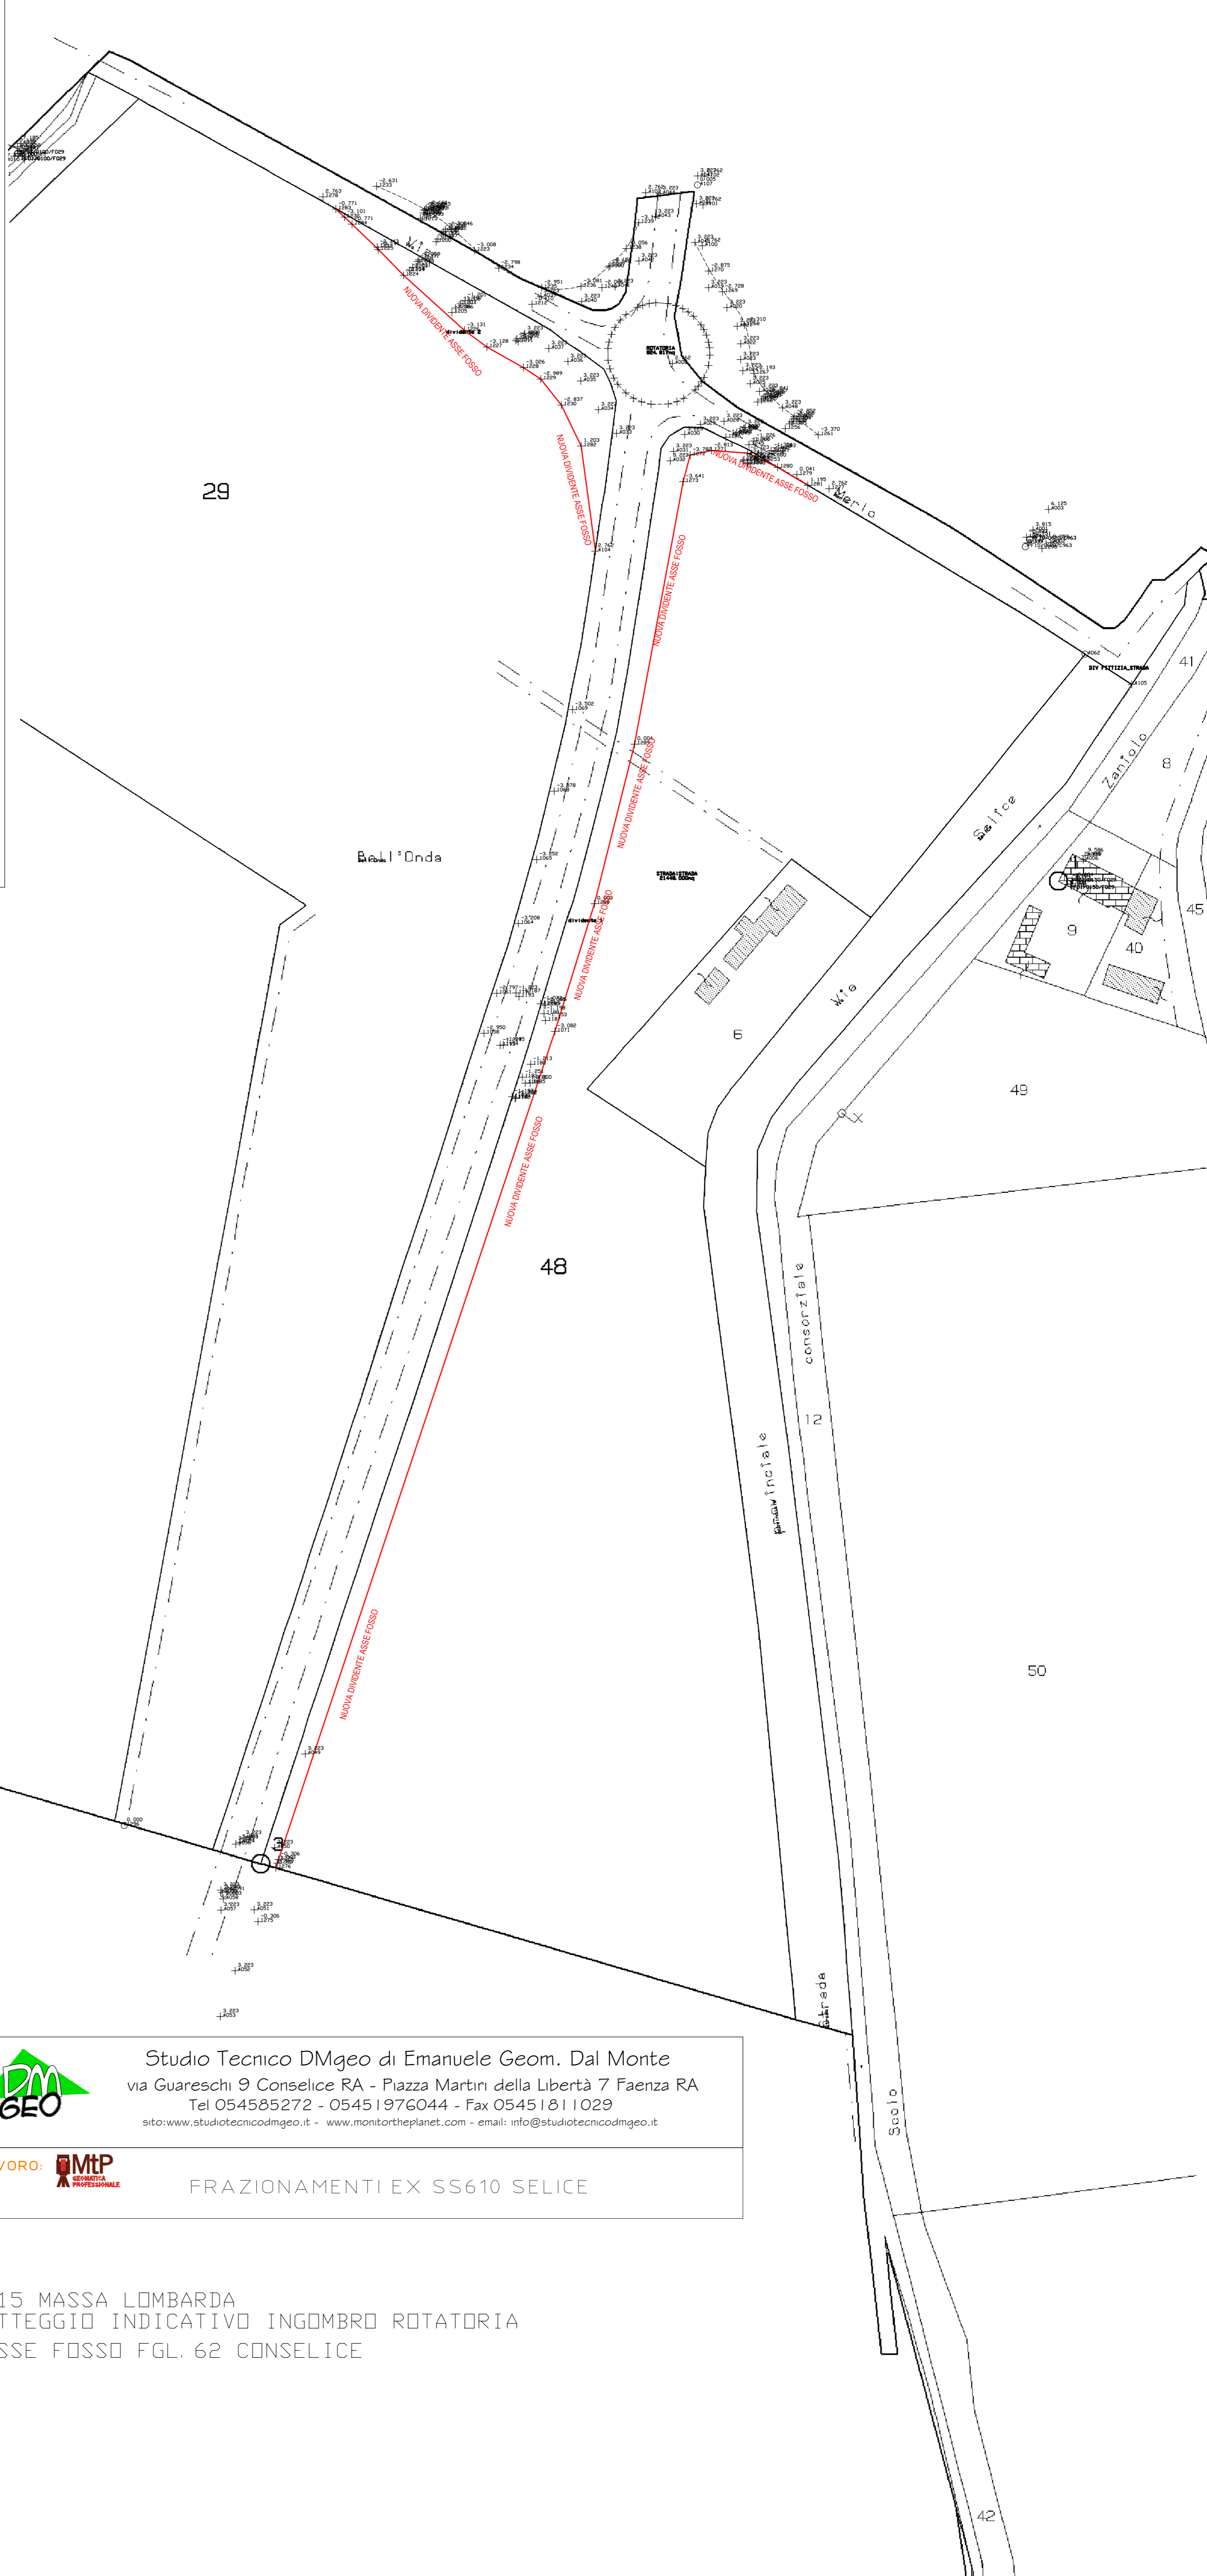

	Studio Tecnico DMgeo di Emanuele Geom. Dal Monte via Guareschi 9 Conselice RA - Piazza Martiri della Libertà 7 Faenza RA Tel 054585272 - 05451976044 - Fax 05451811029 sito:www.studiotecnicoDMgeo.it - www.monitortheplanet.com - email: info@studiotecnicoDMgeo.it
LAVORO:	FRAZIONAMENTI EX SS610 SELICE

FG 15 MASSA LOMBARDA
 TRATTEGGIO INDICATIVO INGOMBRO ROTATORIA
 E ASSE FOSSO FGL. 62 CONSELICE